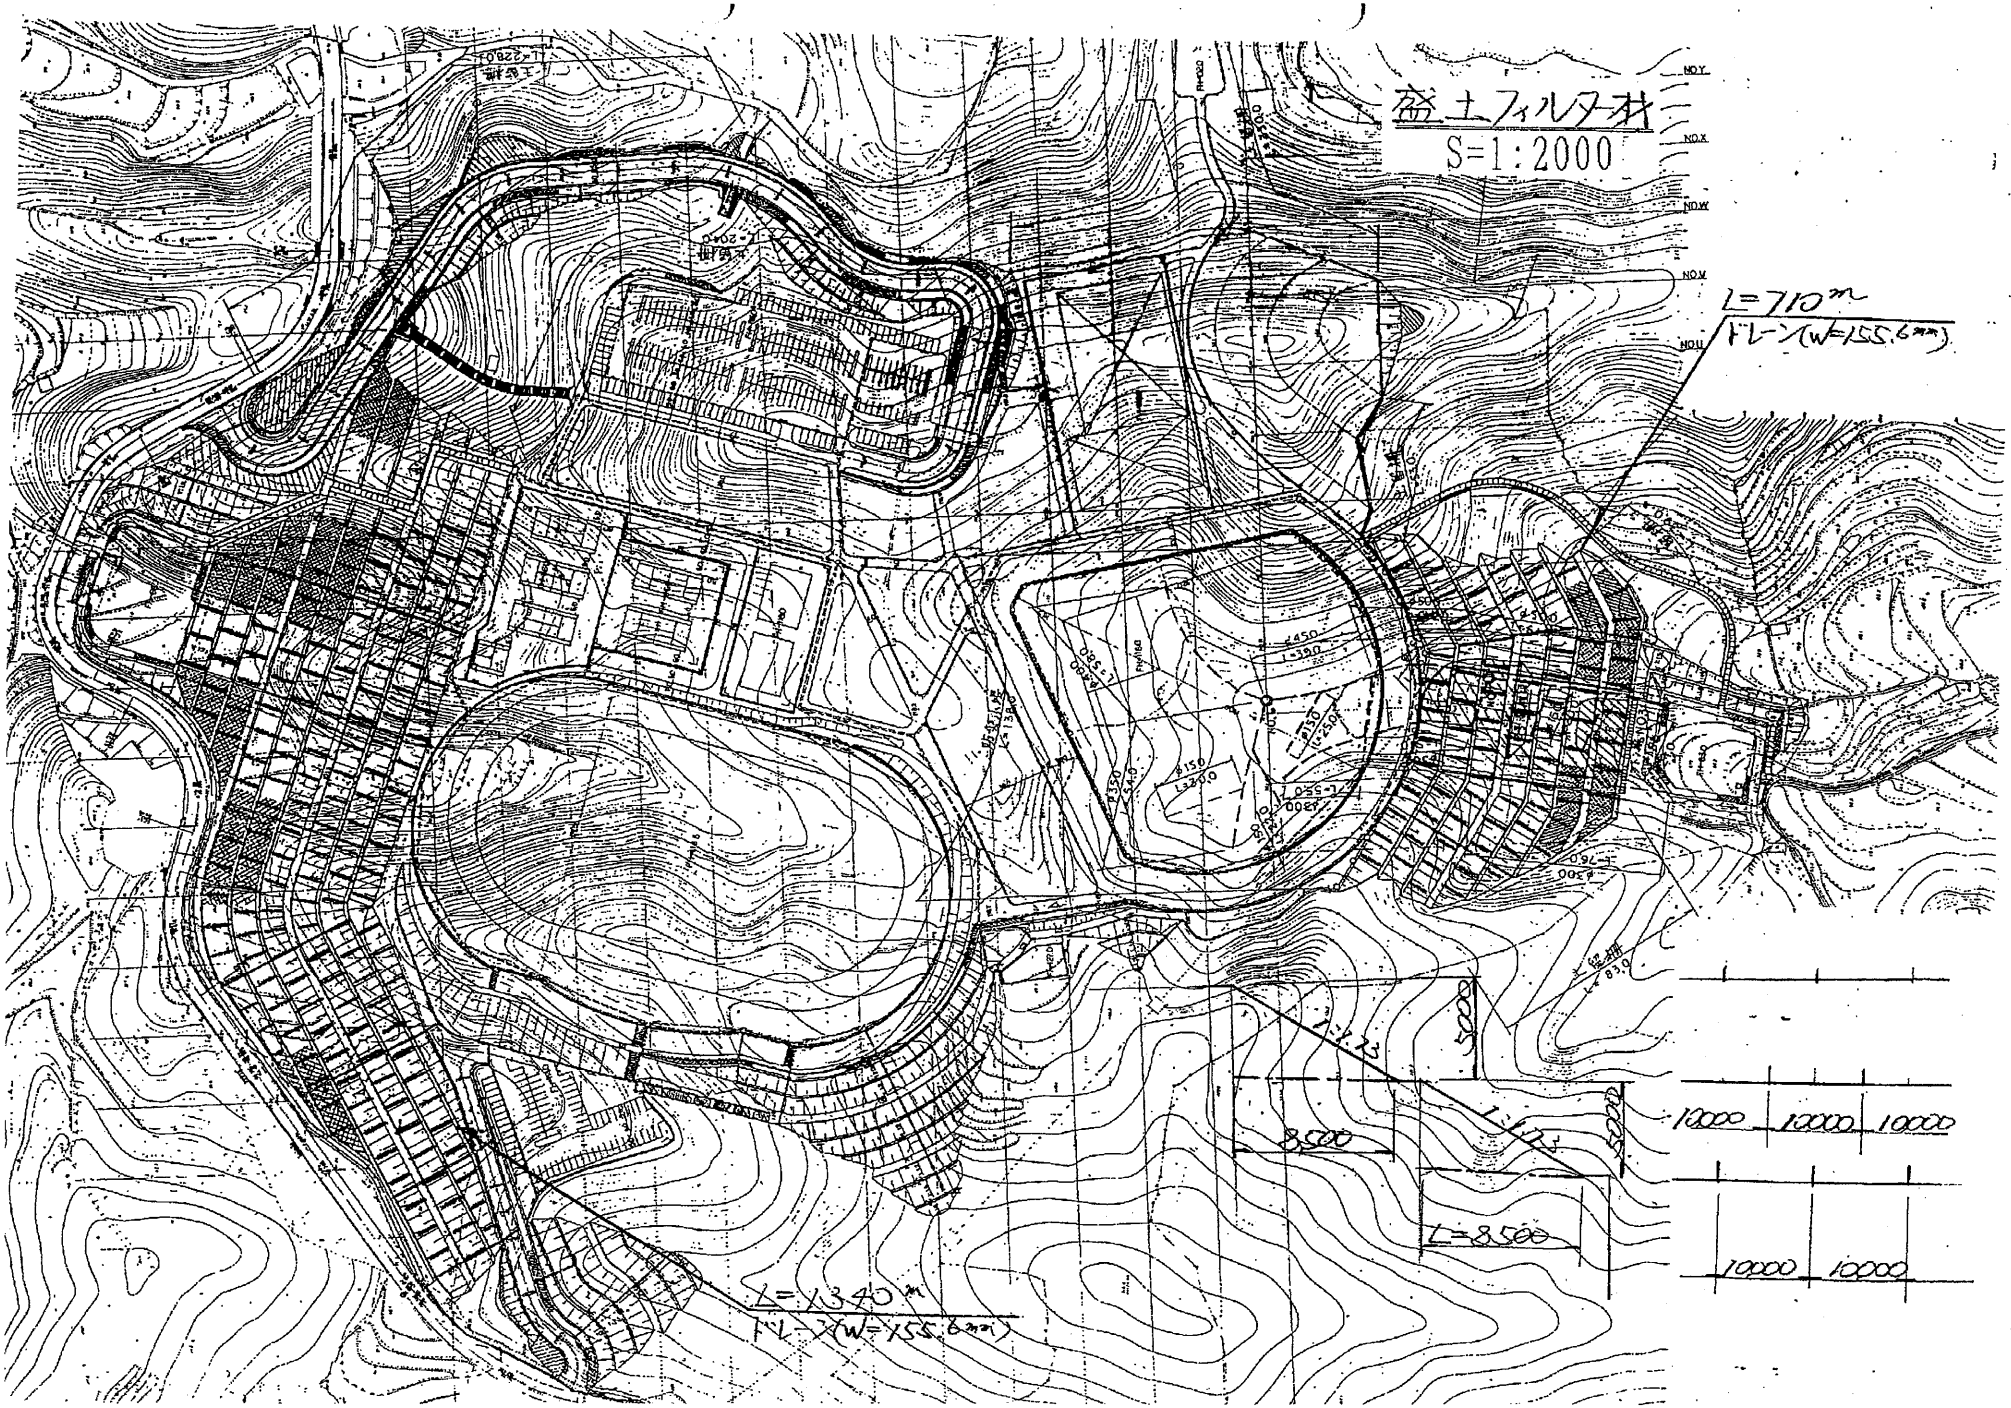
盛土フィルター材
S=1:2000
L=710m
ドレーン(W=155.6mm)
L=1340m
ドレーン(W=155.6mm)
L=8500
8500
5000
5000
10000
10000
10000
10000
10000